



Přehled - širší vztahy


ETAPA - 1, 2 ,3

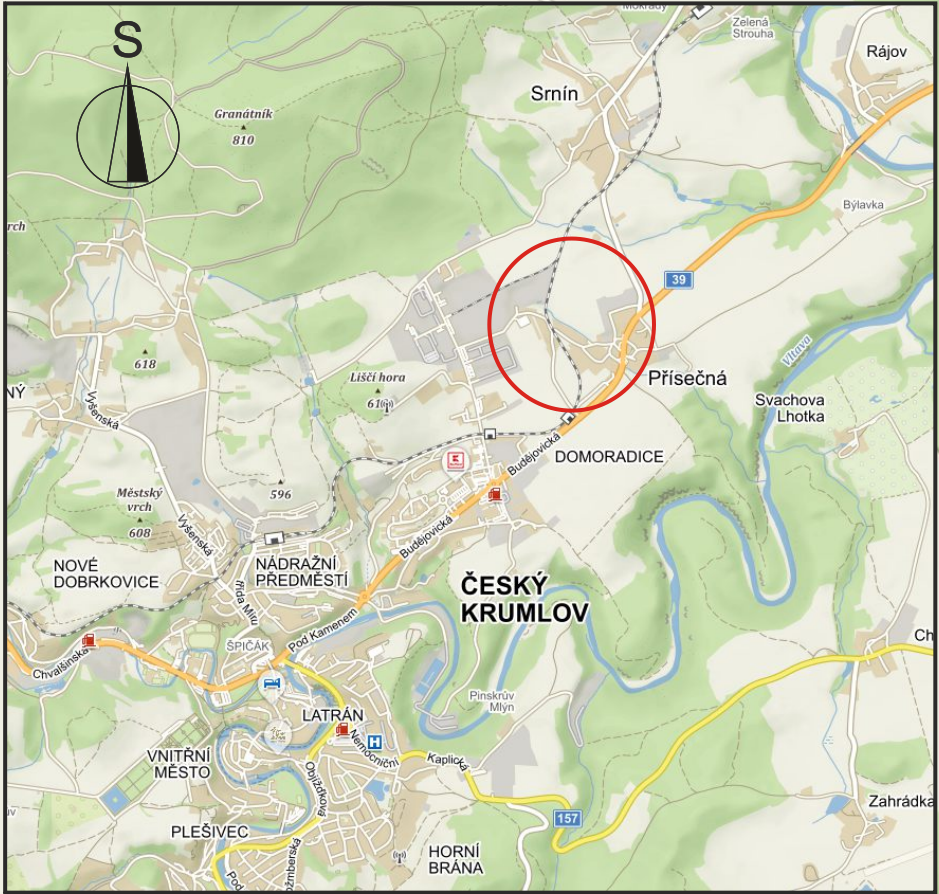

DIO - PŘÍSEČNÁ - ČK		
	KASKA s.r.o.	Vypracoval: DANIEL DVOŘÁK
	Prostřední 2860/3	Objednatel: IRO stavební s.r.o.
	370 04 České Budějovice	Výkres: Přehled - širší vztahy
		Datum: BŘEZEN 2023

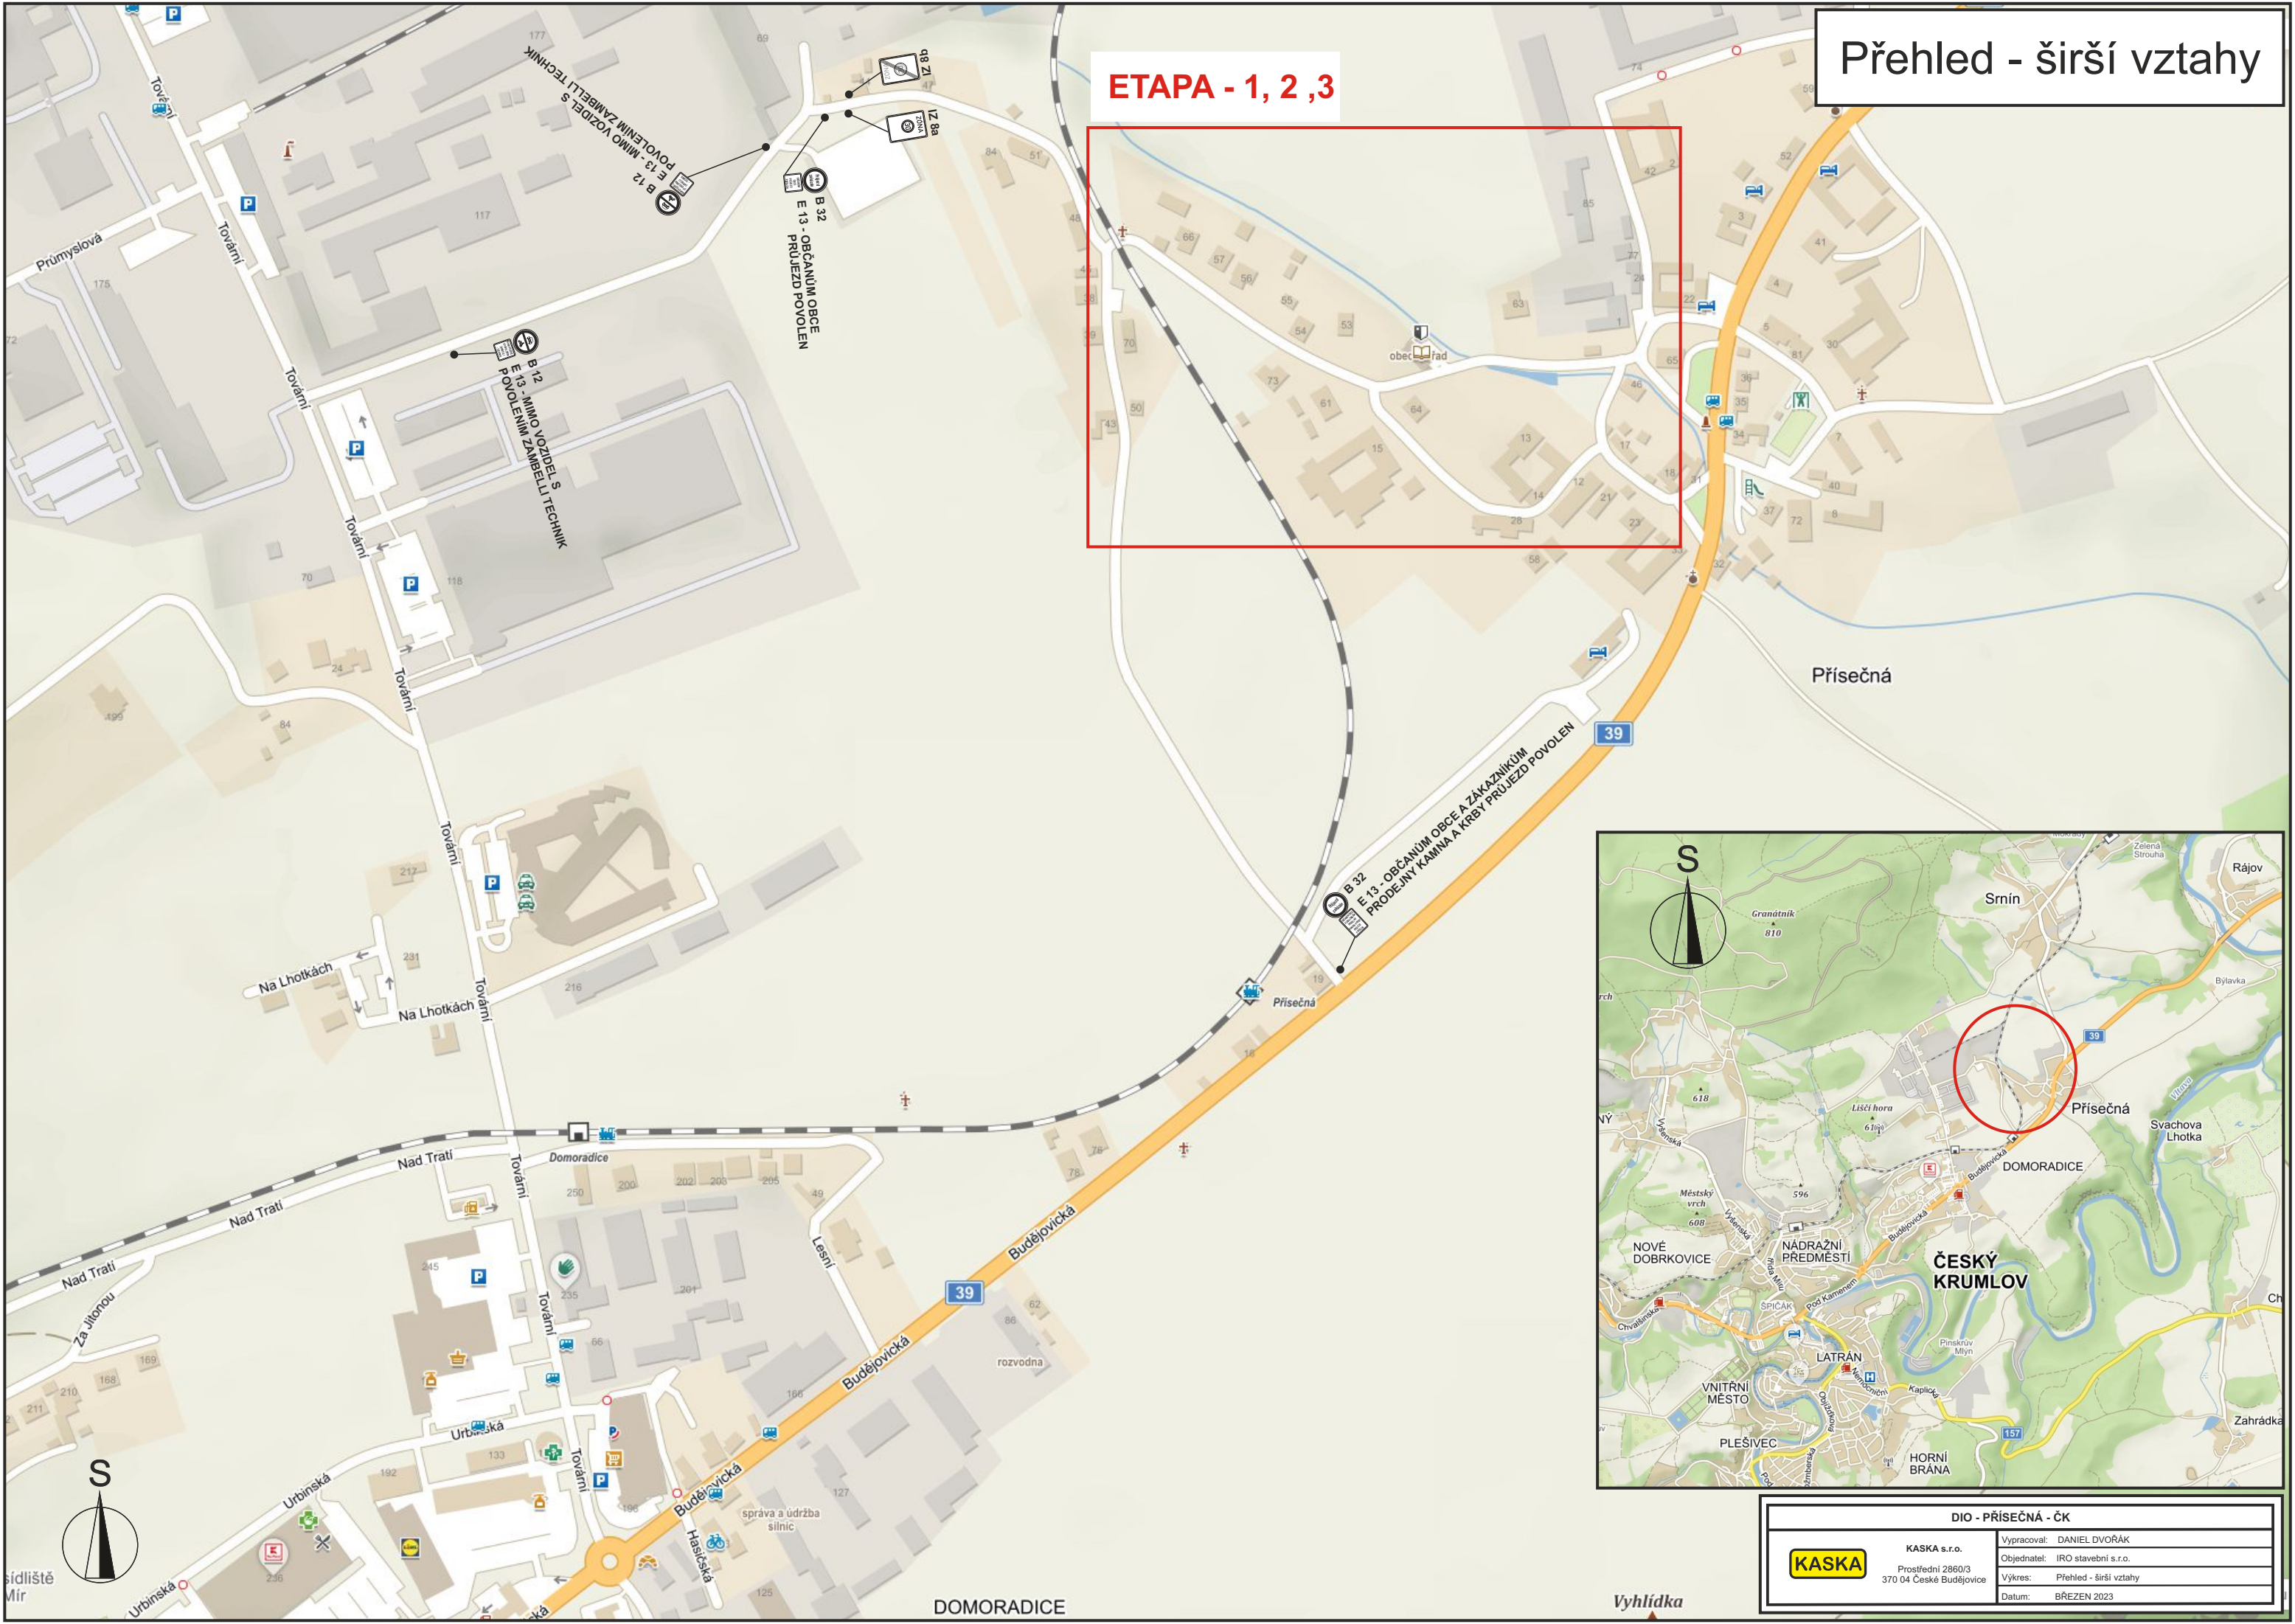

Vyhledka

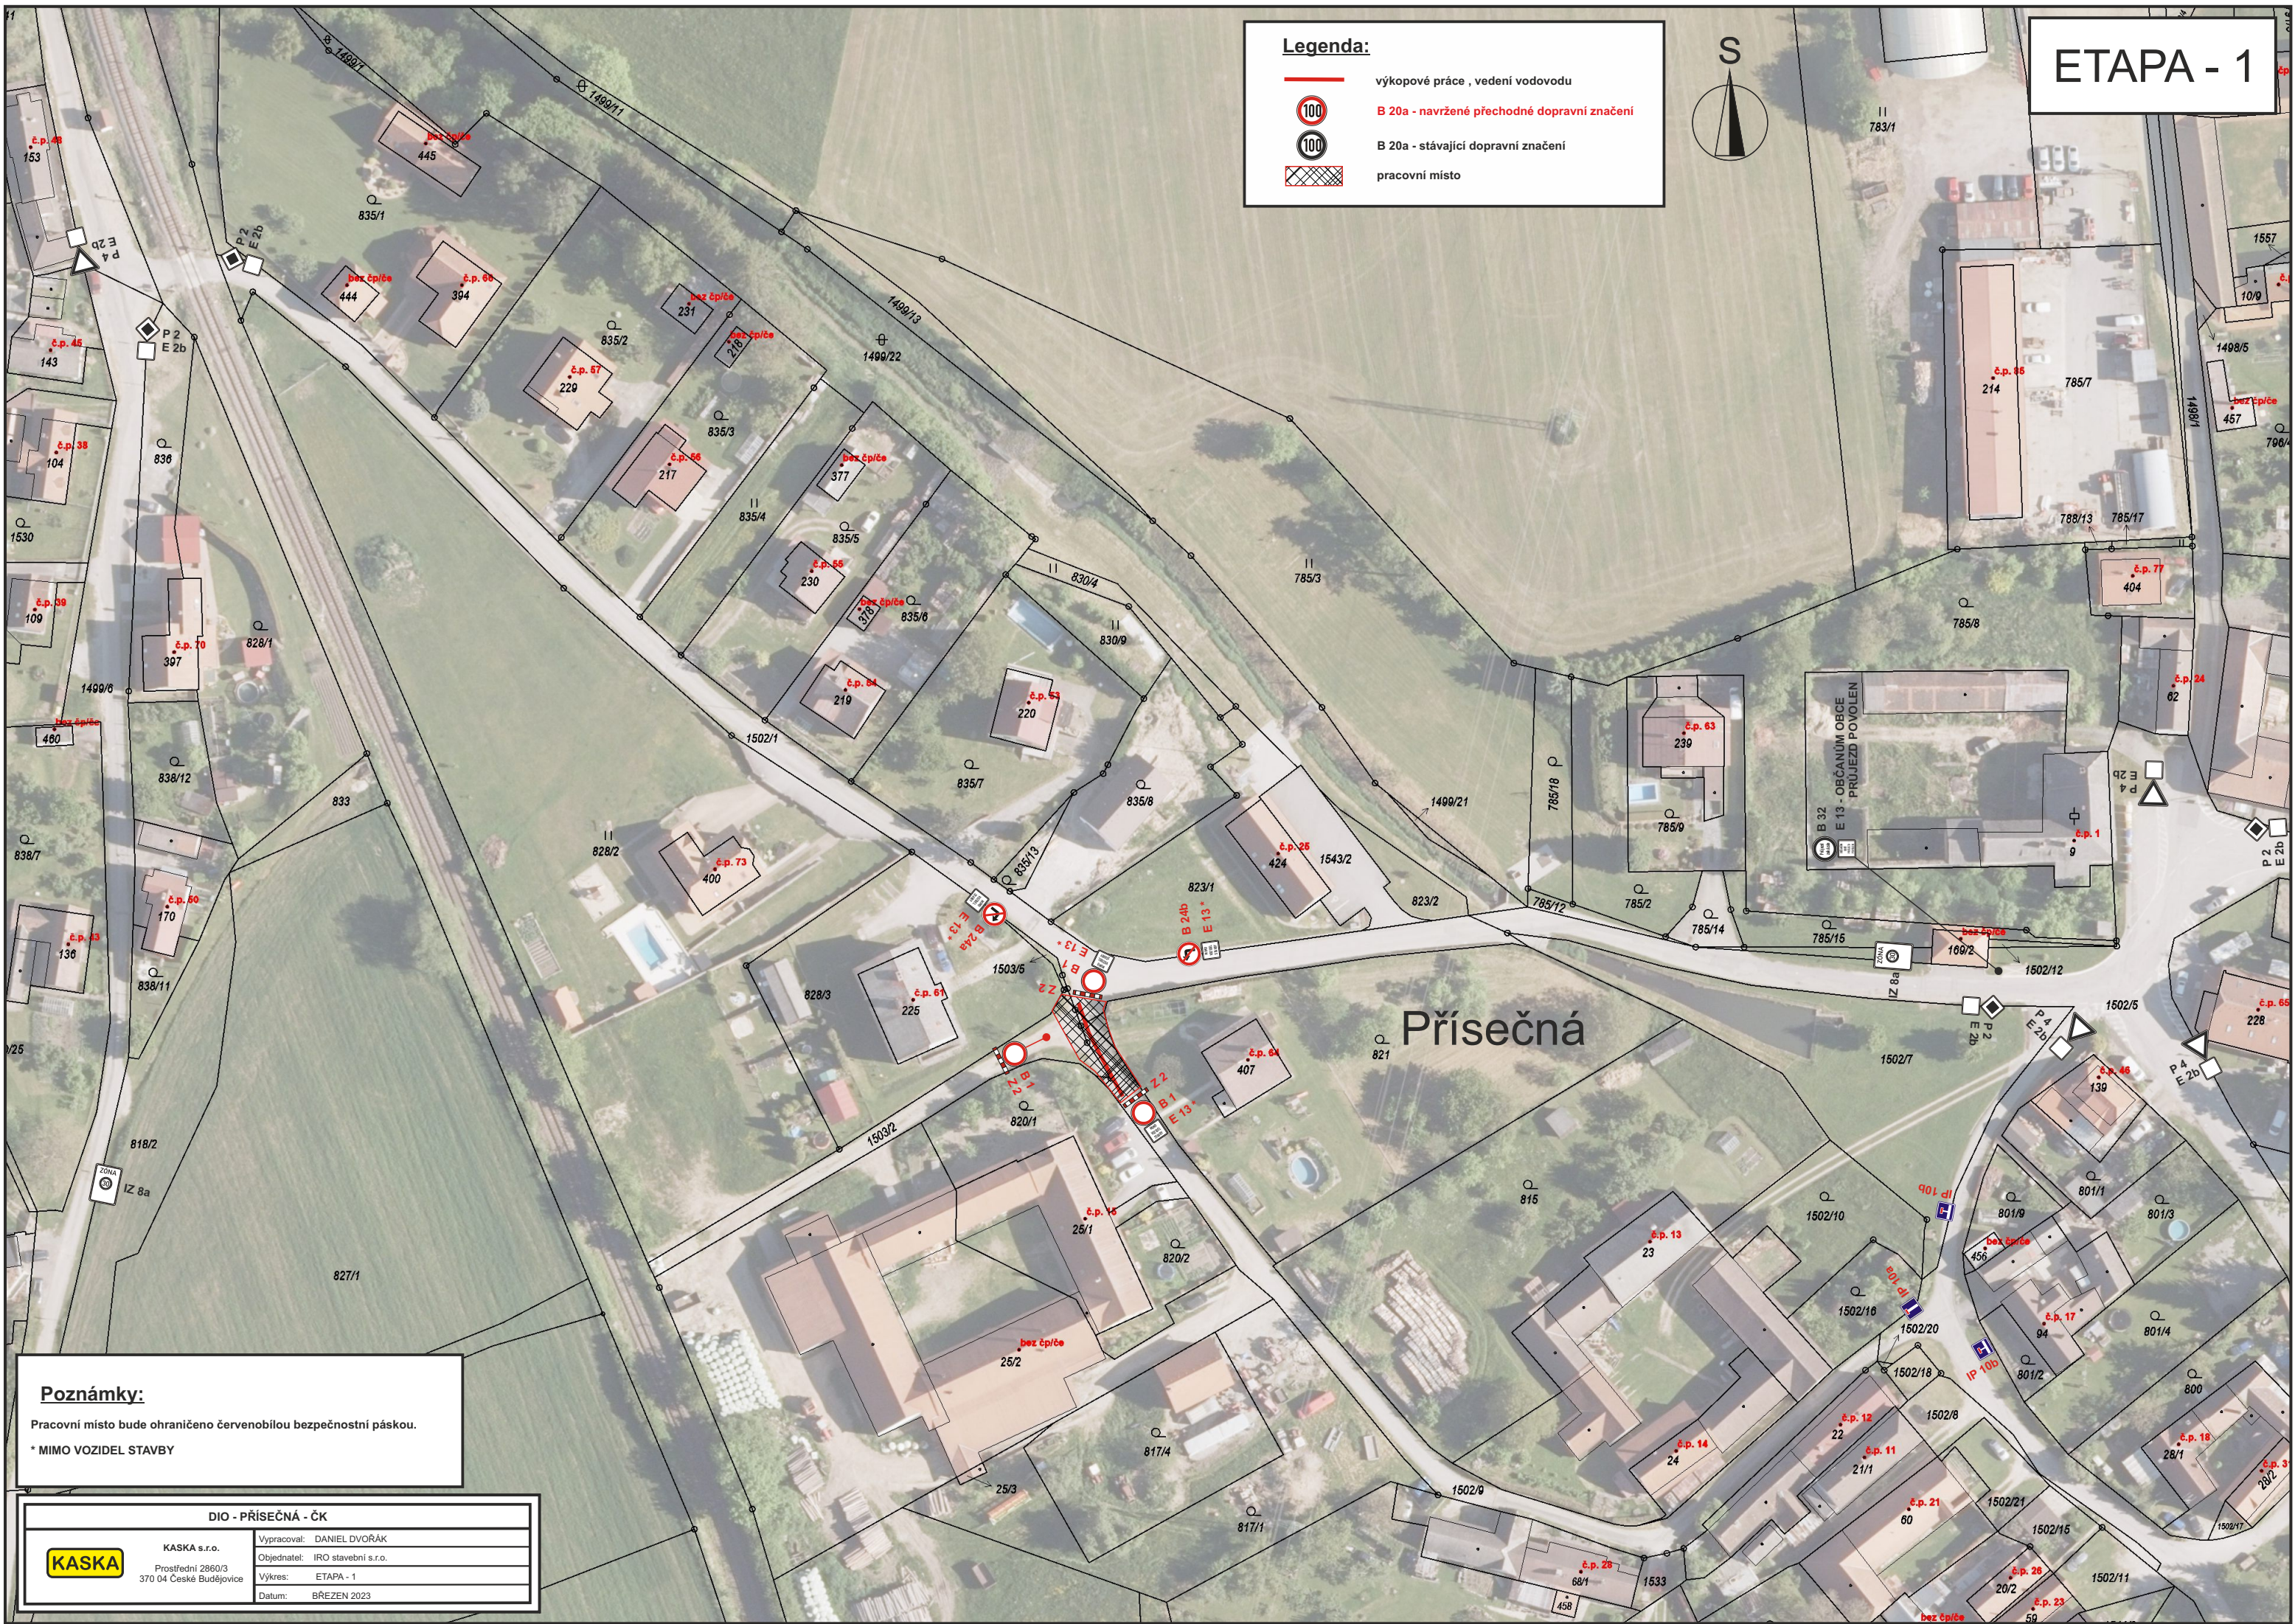

Legenda:

- výkopové práce , vedení vodovodu
- B 20a - navržené přechodné dopravní značení
- B 20a - stávající dopravní značení
- pracovní místo



ETAPA - 1

Poznámky:

Pracovní místo bude ohraničeno červenobílou bezpečnostní páskou.


* MIMO VOZIDEL STAVBY

DIO - PŘÍSEČNÁ - ČK		
	KASKA s.r.o.	Vypracoval: DANIEL DVORÁK
	Prostřední 2860/3	Objednatel: IRO stavební s.r.o.
	370 04 České Budějovice	Výkres: ETAPA - 1
		Datum: BŘEZEN 2023

ETAPA - 2

Legenda:

- výkopové práce , vedení vodovodu
- B 20a - navržené přechodné dopravní značení
- B 20a - stávající dopravní značení
- pracovní místo

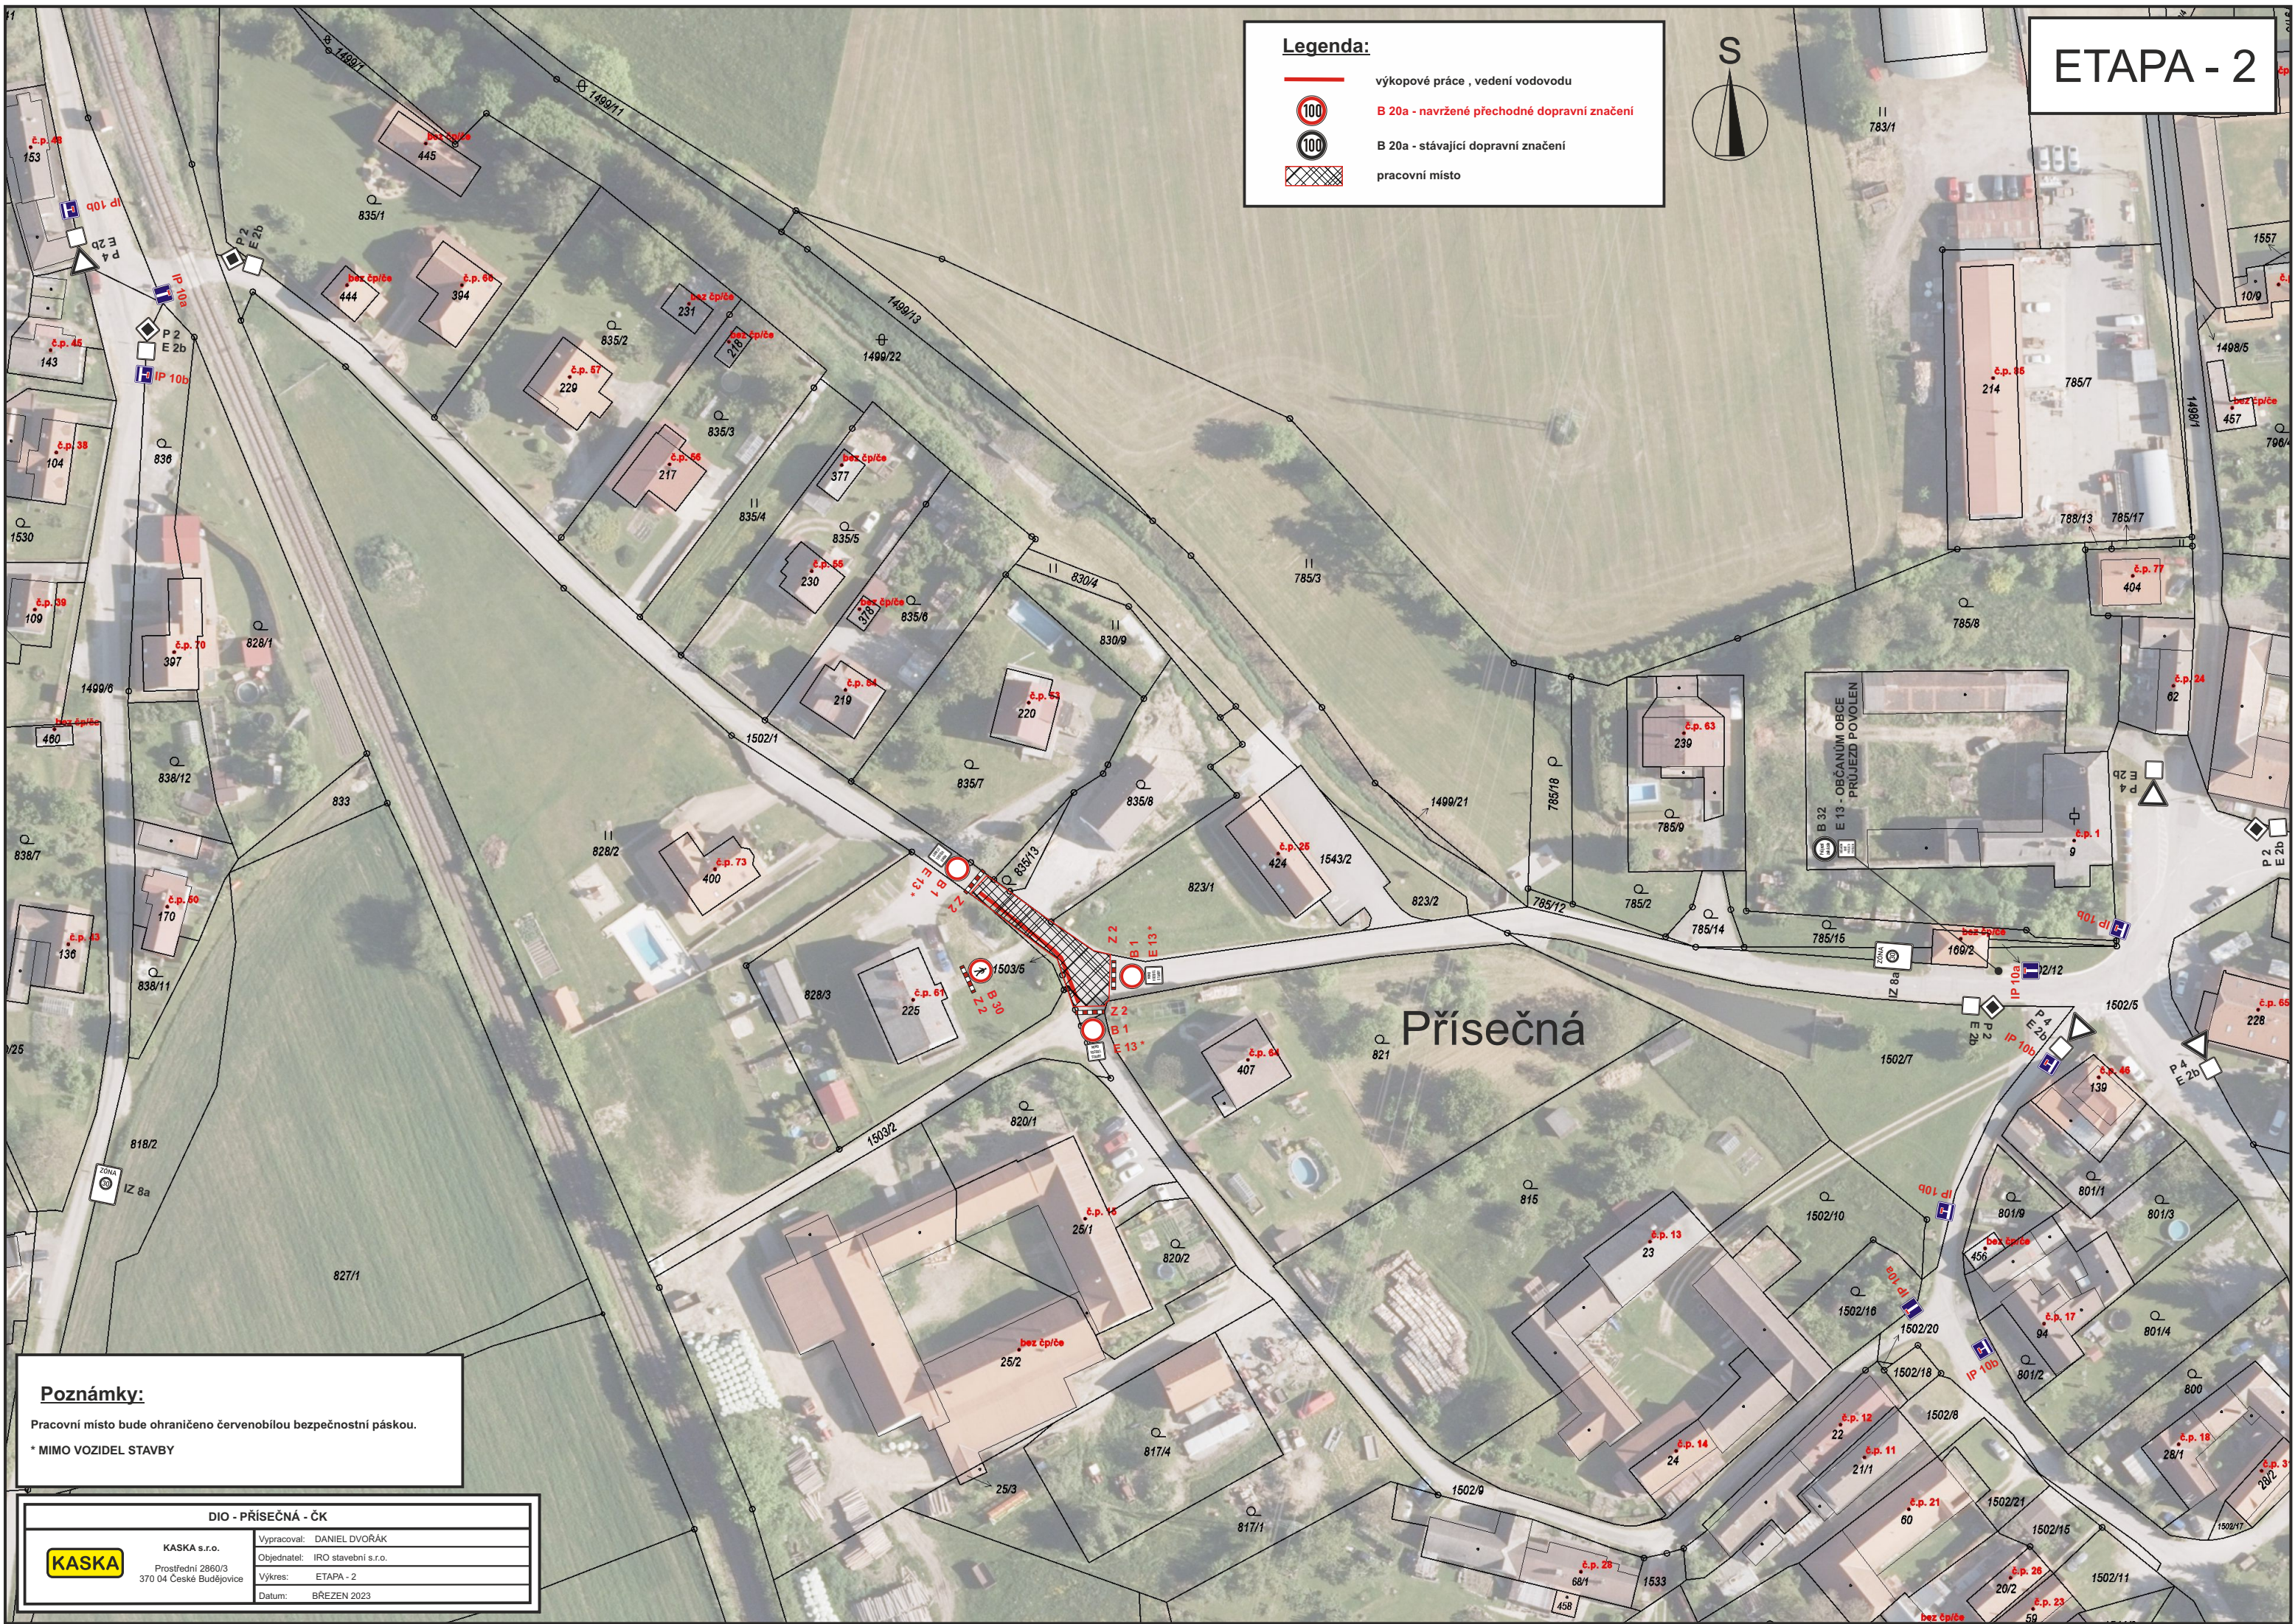

Poznámky:

Pracovní místo bude ohraničeno červenobílou bezpečnostní páskou.
* MIMO VOZIDEL STAVBY

DIO - PŘÍSEČNÁ - ČK



KASKA s.r.o.
Prostřední 2860/3
370 04 České Budějovice

Vypracoval: DANIEL DVORÁK
Objednatel: IRO stavební s.r.o.
Výkres: ETAPA - 2
Datum: BŘEZEN 2023

ETAPA - 3

Legenda:

- výkopové práce , vedení vodovodu
- B 20a - navržené přechodné dopravní značení
- B 20a - stávající dopravní značení
- pracovní místo



Pozn.: V této oblasti se bude posouvat pracovní místo, a dotčené DZ, délka uzavřeného úseku bude max. 60 m.

Pozn.: (A)
Uzavřenou pouze během prací v křižovatce / vjezdu

Poznámky:

Pracovní místo bude ohraničeno červenobílou bezpečnostní páskou. Délka uzavřeného úseku bude max. 60m. Pracovní místo a dotčené DZ, se bude přesouvat dle harmonogramu prací.

* MIMO VOZIDEL STAVBY

DIO - PŘÍSEČNÁ - ČK



KASKA s.r.o.
Prostřední 2860/3
370 04 České Budějovice

Vypracoval: DANIEL DVORÁK
Objednatel: IRO stavební s.r.o.
Výkres: ETAPA - 3
Datum: BŘEZEN 2023