
Územní plán Přísečná

KOORDINAČNÍ VÝKRES

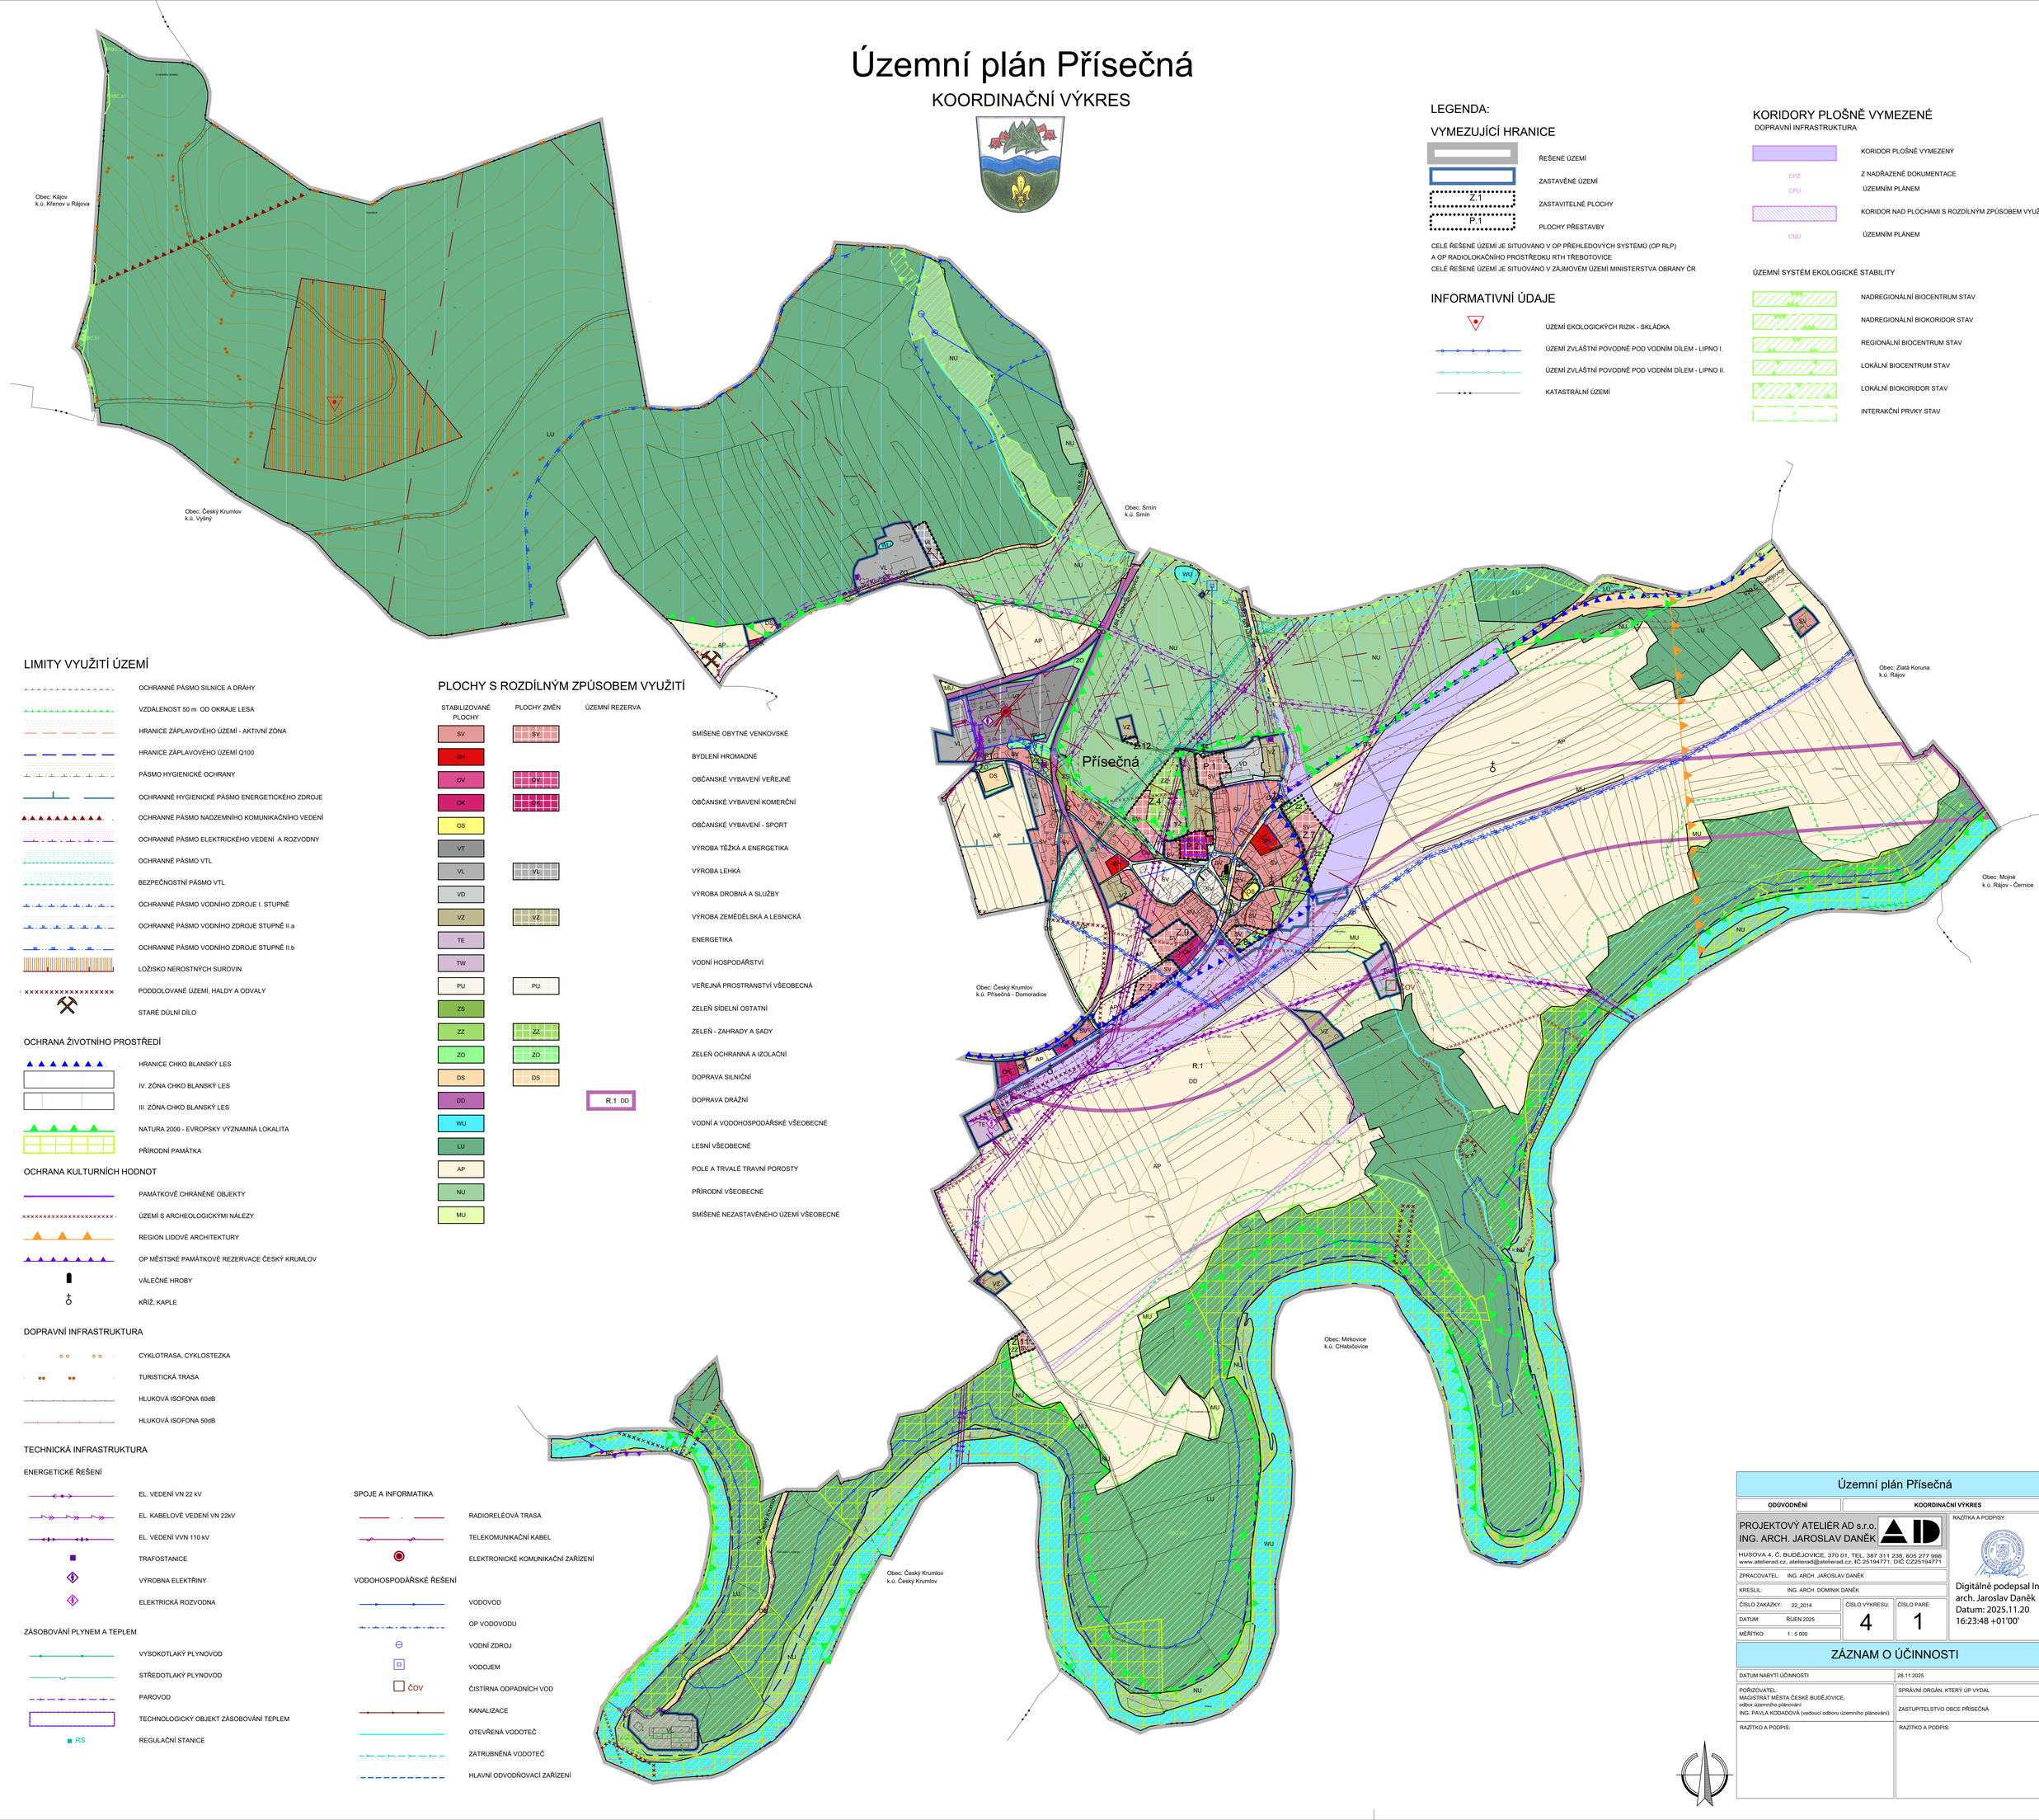

LEGENDA:

VYMEZUJÍCÍ HRANICE

- ŘEŠENÉ ÚZEMÍ
- ZASTAVĚNÉ ÚZEMÍ
- Z.1 — ZASTAVITELNÉ PLOCHY
- P.1 — PLOCHY PŘESTAVBY

CELÉ ŘEŠENÉ ÚZEMÍ JE SITUOVÁNO V OP PŘEHLEDOVÝCH SYSTÉMŮ (OP RLP)
A OP RADIOLOKAČNÍHO PROSTŘEDKU RTH TŘEBOTOVICE
CELÉ ŘEŠENÉ ÚZEMÍ JE SITUOVÁNO V ZÁJMOVÉM ÚZEMÍ MINISTERSTVA OBRANY ČR

INFORMATIVNÍ ÚDAJE

- ÚZEMÍ EKOLOGICKÝCH RIZIK - SKLÁDKA
- ÚZEMÍ ZVLÁŠTNÍ POVODNĚ POD VODNÍM DÍLEM - LIPNO I.
- ÚZEMÍ ZVLÁŠTNÍ POVODNĚ POD VODNÍM DÍLEM - LIPNO II.
- KATASTRÁLNÍ ÚZEMÍ

KORIDORY PLOŠNĚ VYMEZENÉ

DOPRAVNÍ INFRASTRUKTURA

- KORIDOR PLOŠNĚ VYMEZENÝ
- CPZ — Z NADŘAZENÉ DOKUMENTACE
- CPU — ÚZEMNÍM PLÁNEM
- KORIDOR NAD PLOCHAMI S ROZDÍLNÝM ZPŮSOBEM VYUŽITÍ
- CNU — ÚZEMNÍM PLÁNEM

ÚZEMNÍ SYSTÉM EKOLOGICKÉ STABILITY

- NADREGIONÁLNÍ BIOCENTRUM STAV
- NADREGIONÁLNÍ BIOKORIDOR STAV
- REGIONÁLNÍ BIOCENTRUM STAV
- LOKÁLNÍ BIOCENTRUM STAV
- LOKÁLNÍ BIOKORIDOR STAV
- IP — INTERAKČNÍ PRVKY STAV

LIMITY VYUŽITÍ ÚZEMÍ

- OCHRANNÉ PÁSMO SILNICE A DRÁHY
- VZDÁLENOST 50 m OD OKRAJE LESA
- HRANICE ZÁPLAVOVÉHO ÚZEMÍ - AKTIVNÍ ZÓNA
- HRANICE ZÁPLAVOVÉHO ÚZEMÍ Q100
- PÁSMO HYGIENICKÉ OCHRANY
- OCHRANNÉ HYGIENICKÉ PÁSMO ENERGETICKÉHO ZDROJE
- OCHRANNÉ PÁSMO NADZEMNÍHO KOMUNIKAČNÍHO VEDENÍ
- OCHRANNÉ PÁSMO ELEKTRICKÉHO VEDENÍ A ROZVODNY
- OCHRANNÉ PÁSMO VTL
- BEZPEČNOSTNÍ PÁSMO VTL
- OCHRANNÉ PÁSMO VODNÍHO ZDROJE I. STUPNĚ
- OCHRANNÉ PÁSMO VODNÍHO ZDROJE STUPNĚ II.a
- OCHRANNÉ PÁSMO VODNÍHO ZDROJE STUPNĚ II.b
- LOŽISKO NEROSTNÝCH SUROVIN
- PODDOLOVANÉ ÚZEMÍ, HALDY A ODVALY
- STARÉ DŮLNÍ DÍLO

OCHRANA ŽIVOTNÍHO PROSTŘEDÍ

- HRANICE CHKO BLANSKÝ LES
- IV. ZÓNA CHKO BLANSKÝ LES
- III. ZÓNA CHKO BLANSKÝ LES
- NATURA 2000 - EVROPSKY VÝZNAMNÁ LOKALITA
- PŘÍRODNÍ PAMÁTKA

OCHRANA KULTURNÍCH HODNOT

- PAMÁTKOVĚ CHRÁNĚNÉ OBJEKTY
- ÚZEMÍ S ARCHEOLOGICKÝMI NÁLEZY
- REGION LIDOVÉ ARCHITEKTURY
- OP MĚSTSKÉ PAMÁTKOVÉ REZERVACE ČESKÝ KRUMLOV
- VÁLEČNÉ HROBY
- KŘÍŽ, KAPLE

DOPRAVNÍ INFRASTRUKTURA

- CYKLOTRASA, CYKLOSTEZKA
- TURISTICKÁ TRASA
- HLUKOVÁ ISOFONA 60dB
- HLUKOVÁ ISOFONA 50dB

TECHNICKÁ INFRASTRUKTURA

ENERGETICKÉ ŘEŠENÍ

- EL. VEDENÍ VN 22 kV
- EL. KABELOVÉ VEDENÍ VN 22kV
- EL. VEDENÍ VVN 110 kV
- TRAFOSTANICE
- VÝROBNA ELEKTŘINY
- ELEKTRICKÁ ROZVODNA

ZÁSOBOVÁNÍ PLYNEM A TEPLEM

- VYSOKOTLAKÝ PLYNOVOD
- STŘEDOTLAKÝ PLYNOVOD
- PAROVOD
- TECHNOLOGICKÝ OBJEKT ZÁSOBOVÁNÍ TEPLEM
- RS — REGULAČNÍ STANICE

PLOCHY S ROZDÍLNÝM ZPŮSOBEM VYUŽITÍ

STABILIZOVANÉ PLOCHY	PLOCHY ZMĚN	ÚZEMNÍ REZERVA	
SV	SV		SMÍŠENÉ OBYTNÉ VENKOVSKÉ
BH			BYDLENÍ HROMADNÉ
OV	OV		OBČANSKÉ VYBAVENÍ VEŘEJNÉ
OK	OK		OBČANSKÉ VYBAVENÍ KOMERČNÍ
OS			OBČANSKÉ VYBAVENÍ - SPORT
VT			VÝROBA TĚŽKÁ A ENERGETIKA
VL	VL		VÝROBA LEHKÁ
VD			VÝROBA DROBNÁ A SLUŽBY
VZ	VZ		VÝROBA ZEMĚDĚLSKÁ A LESNICKÁ
TE			ENERGETIKA
TW			VODNÍ HOSPODÁŘSTVÍ
PU	PU		VEŘEJNÁ PROSTRANSTVÍ VŠEOBECNÁ
ZS			ZELEŇ SÍDELNÍ OSTATNÍ
ZZ	ZZ		ZELEŇ - ZAHRADY A SADY
ZO	ZO		ZELEŇ OCHRANNÁ A IZOLAČNÍ
DS	DS		DOPRAVA SILNIČNÍ
DD		R.1 DD	DOPRAVA DRÁŽNÍ
WU			VODNÍ A VODOHOSPODÁŘSKÉ VŠEOBECNÉ
LU			LESNÍ VŠEOBECNÉ
AP			POLE A TRVALÉ TRAVNÍ POROSTY
NU			PŘÍRODNÍ VŠEOBECNÉ
MU			SMÍŠENÉ NEZASTAVĚNÉHO ÚZEMÍ VŠEOBECNÉ

SPOJE A INFORMATIKA

- RADIORELÉOVÁ TRASA
- TELEKOMUNIKAČNÍ KABEL
- ELEKTRONICKÉ KOMUNIKAČNÍ ZAŘÍZENÍ

VODOHOSPODÁŘSKÉ ŘEŠENÍ

- VODOVOD
- OP VODOVODU
- VODNÍ ZDROJ
- VODOJEM
- ČOV — ČISTÍRNA ODPADNÍCH VOD
- KANALIZACE
- OTEVŘENÁ VODOTEČ
- ZATRUBNĚNÁ VODOTEČ
- HLAVNÍ ODVODŇOVACÍ ZAŘÍZENÍ

Územní plán Přísečná

ODŮVODNĚNÍ	KOORDINAČNÍ VÝKRES

PROJEKTOVÝ ATELIÉR AD s.r.o.
ING. ARCH. JAROSLAV DANĚK
HUSOVA 4, Č. BUDĚJOVICE, 370 01, TEL. 387 311 238, 605 277 998
www.atelierad.cz, atelierad@atelierad.cz, IČ 25194771, DIČ CZ25194771

ZPRACOVATEL:	ING. ARCH. JAROSLAV DANĚK
KRESLIL:	ING. ARCH. DOMINIK DANĚK
ČÍSLO ZAKÁZKY:	22_2014
DATUM:	ŘÍJEN 2025
MĚŘÍTKO:	1 : 5 000
ČÍSLO VÝKRESU:	4
ČÍSLO PARE:	1

RAZÍTKA A PODPISY:

Digitálně podepsal Ing. arch. Jaroslav Daněk
Datum: 2025.11.20 16:23:48 +01'00'

ZÁZNAM O ÚČINNOSTI

DATUM NABYTÍ ÚČINNOSTI	28.11.2025
POŘIZOVATEL: MAGISTRÁT MĚSTA ČESKÉ BUDĚJOVICE, odbor územního plánování ING. PAVLA KODADOVÁ (vedoucí odboru územního plánování)	SPRÁVNÍ ORGÁN, KTERÝ ÚP VYDAL: ZASTUPITELSTVO OBCE PŘÍSEČNÁ
RAZÍTKO A PODPIS:	RAZÍTKO A PODPIS: